



**BUREAU GASPARI Sàrl**

Rue de l'Eglise 44  
Case Postale 40  
1926 Fully

027 746 60 44

<http://bureau-gaspari.ch>

[info@bureau-gaspari.ch](mailto:info@bureau-gaspari.ch)




Maître d'ouvrage : SPIV SA

Objet : Biplane B - 103

Phase de projet : Exécution

Dessinateur : QO Echelle : 1/100 Date : Fully, le 29.01.2024

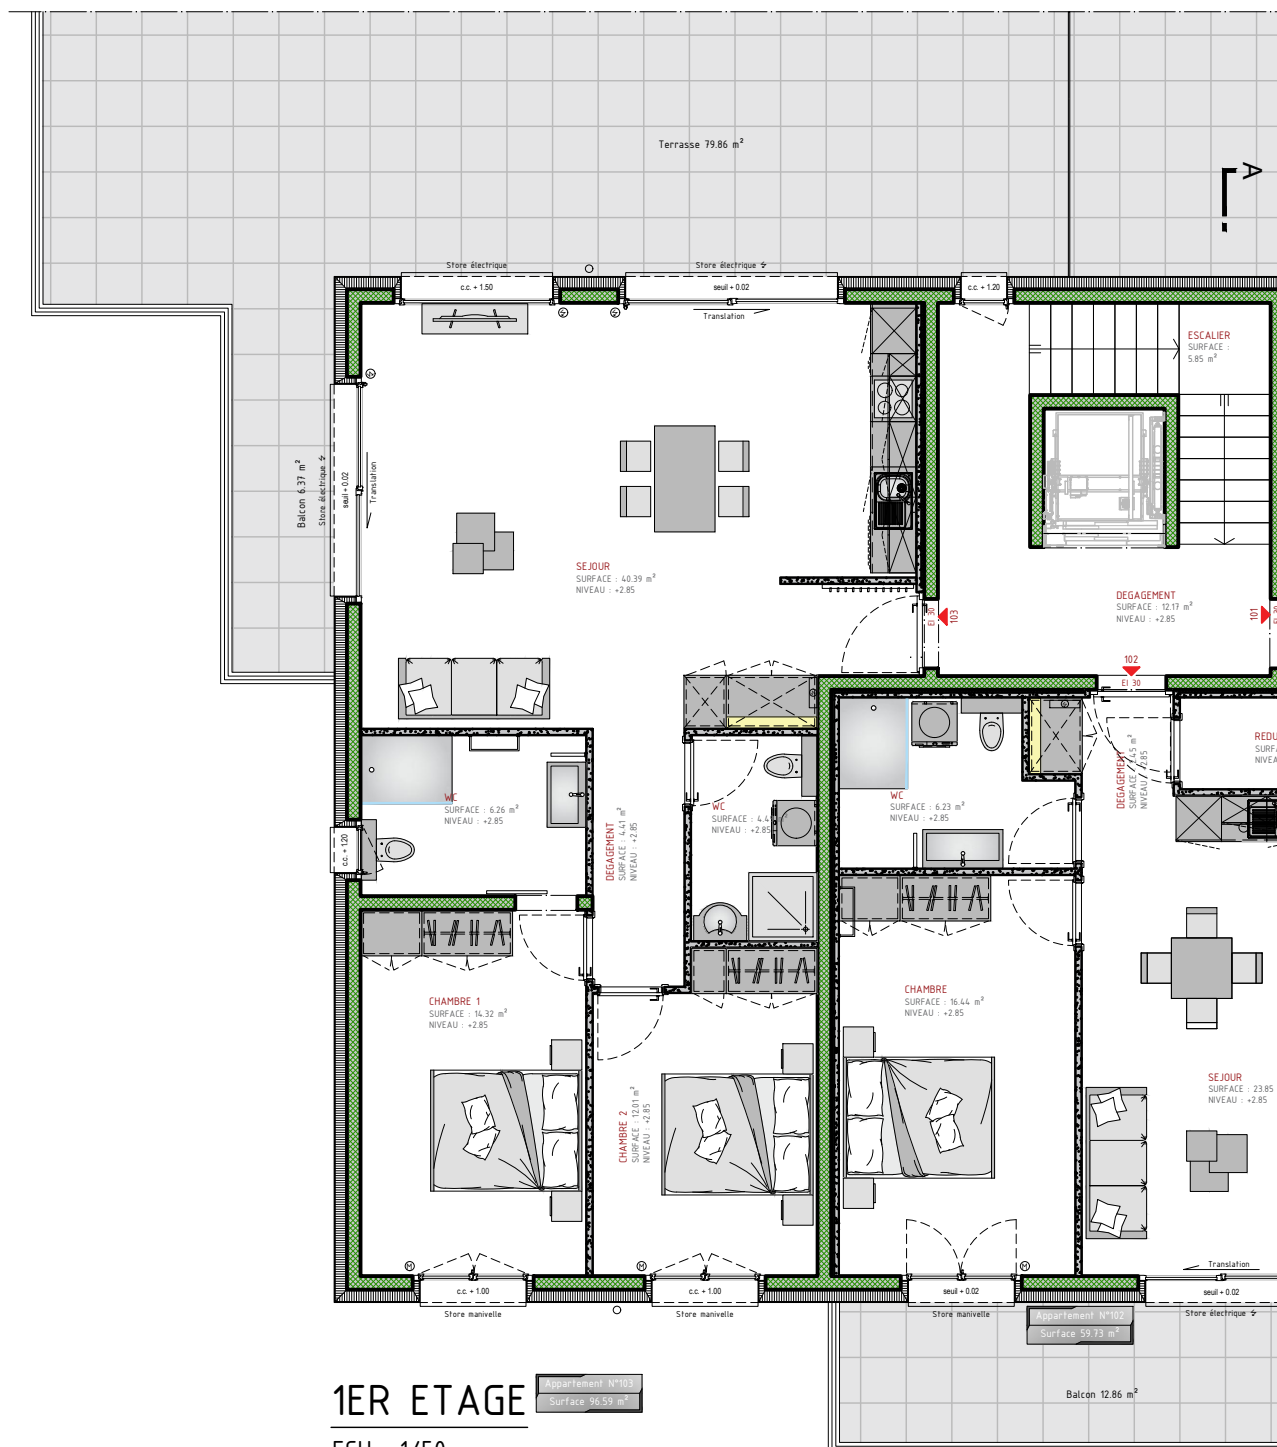

**1ER ETAGE**

Appartement N°103  
Surface 96.59 m²

ECH : 1/50