


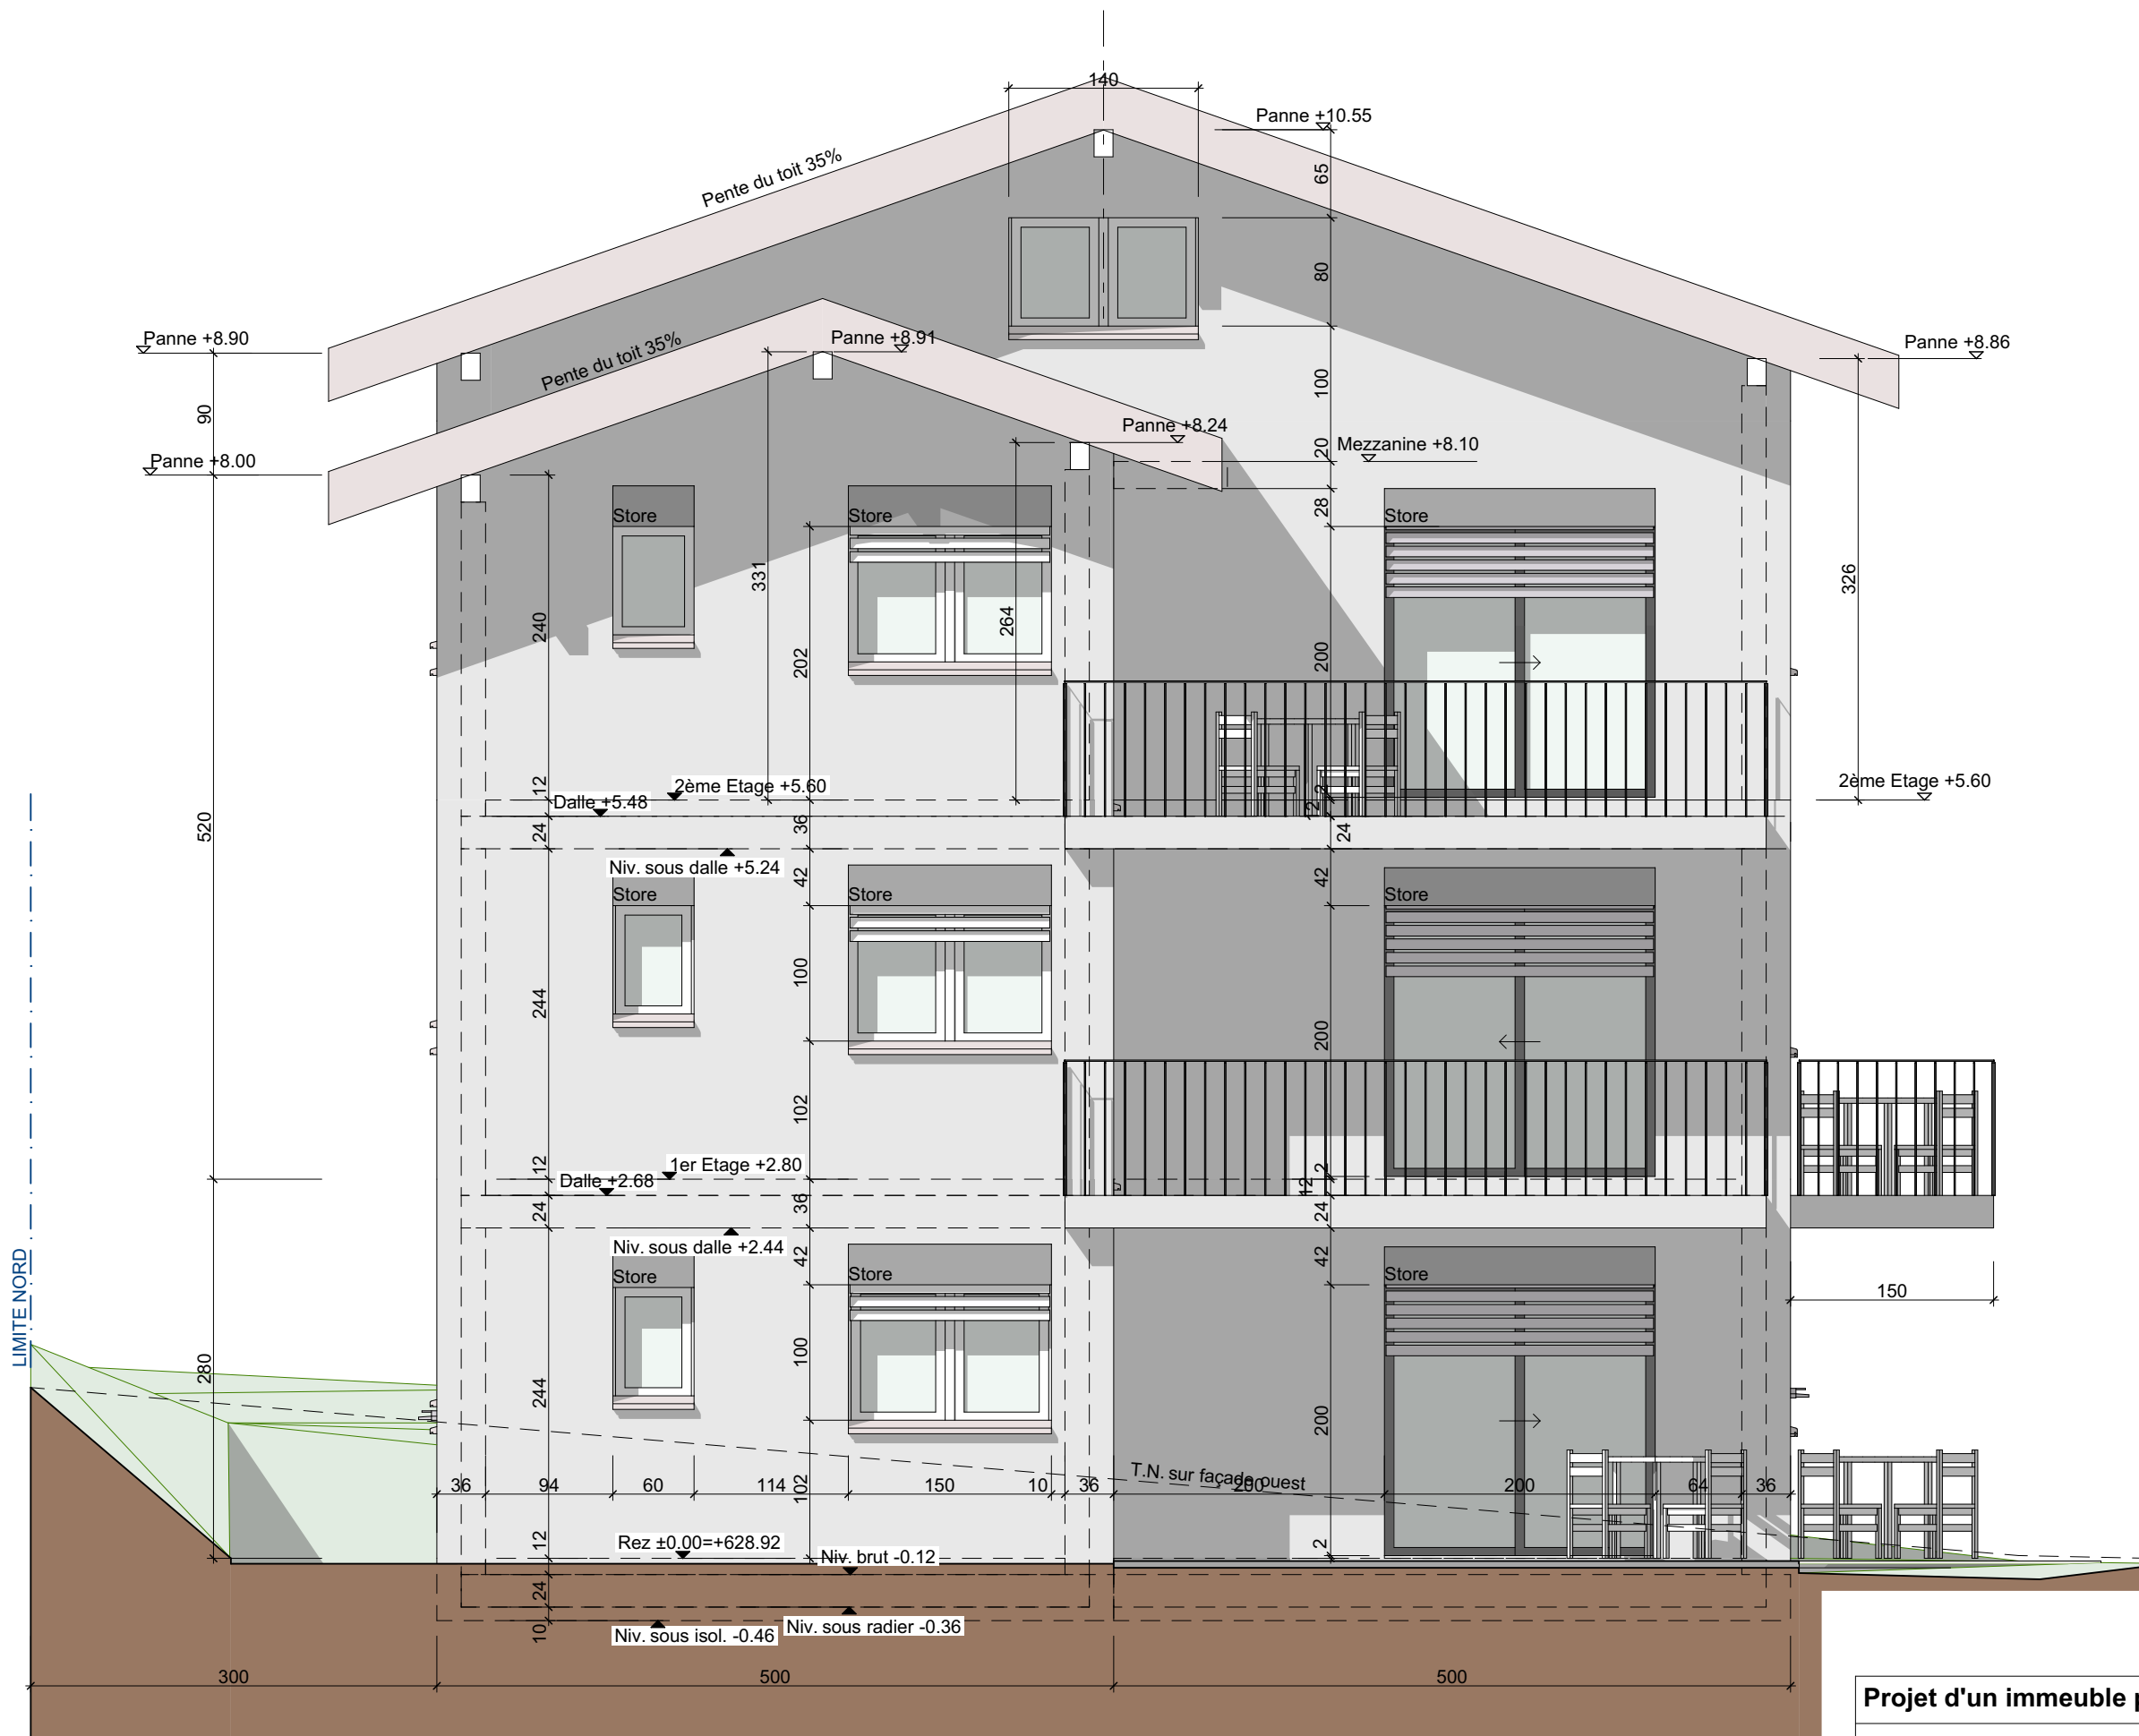

Projet d'un immeuble pour Tsareire Immobilier à Chamoson		
Façade ouest		Parcelle N°9272 Plan 36 Lieu dit Saint-André Surface 1449m.2 Zone Centre Village / Extension Village
ECHELLE: 1:100, 1:50	EN-07	
DATE: 24.04.2026 19.06.2026		
Dom Renovation Randonne 1011 Chemin du Grand Pro 1955 Mayens de Chamoson		



Dom Rénovation Randonnée 1011 Chemin du Grand Pro 1955 Mayens de Chamoson