


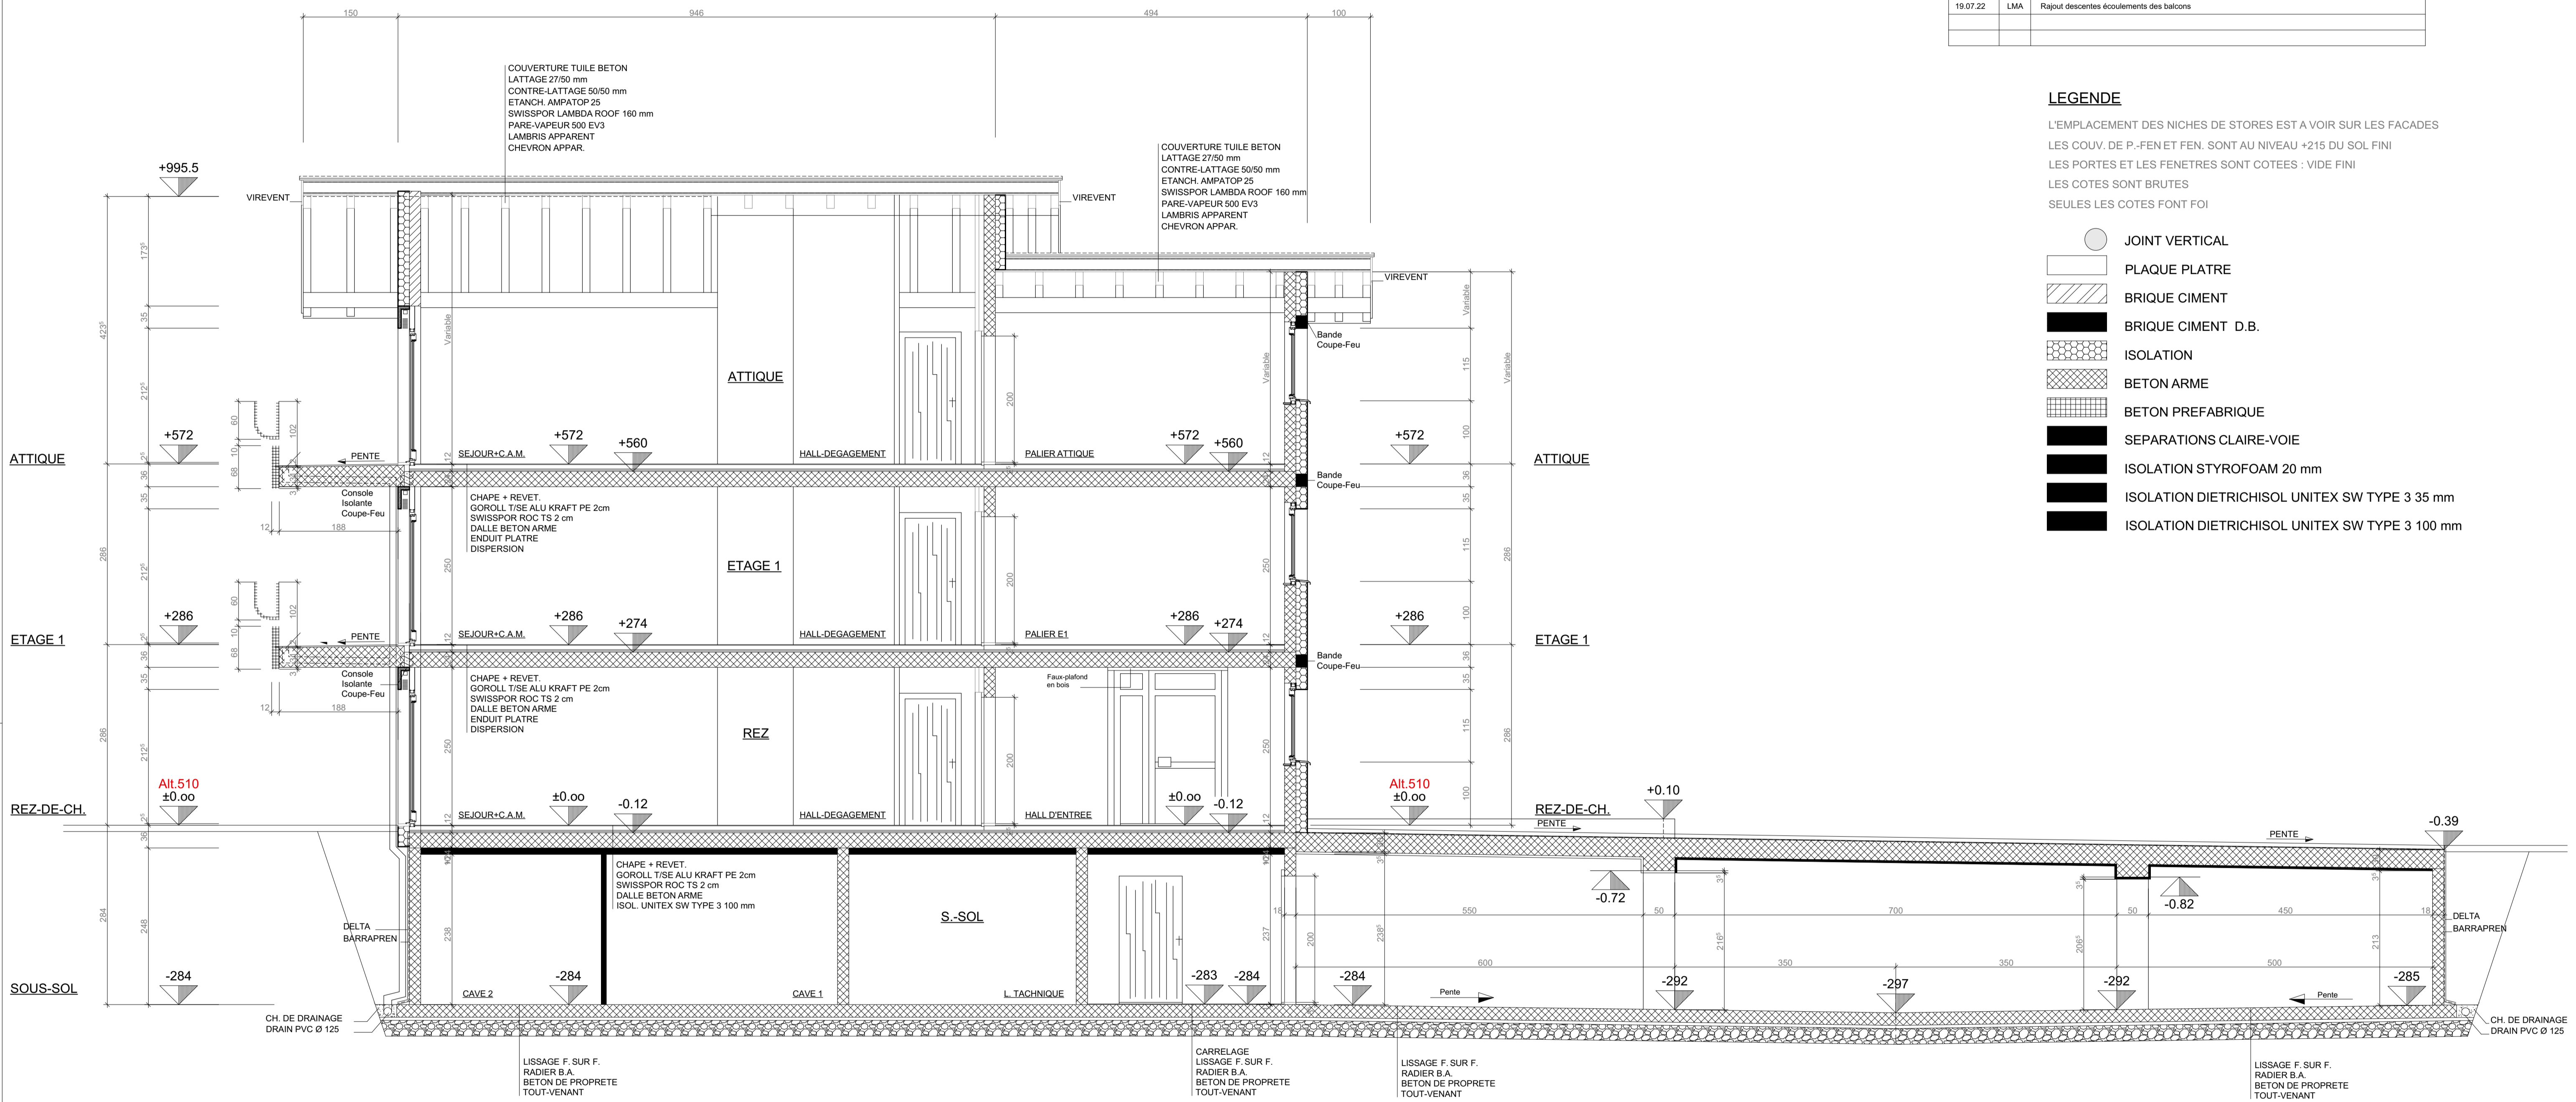

DATE	DESS	MODIFICATIONS
19.07.22	LMA	Rajout descentes écoulements des balcons



**LEGENDE**

L'EMPLACEMENT DES NICHES DE STORES EST A VOIR SUR LES FACADES  
LES COUV. DE P.-FEN ET FEN. SONT AU NIVEAU +215 DU SOL FINI  
LES PORTES ET LES FENETRES SONT COTEES : VIDE FINI  
LES COTES SONT BRUTES  
SEULES LES COTES FONT FOI

- JOINT VERTICAL
- PLAQUE PLATRE
- BRIQUE CIMENT
- BRIQUE CIMENT D.B.
- ISOLATION
- BETON ARMEE
- BETON PREFABRIQUE
- SEPARATIONS CLAIRES-VOIE
- ISOLATION STYROFOAM 20 mm
- ISOLATION DIETRICHISOL UNITEX SW TYPE 3 35 mm
- ISOLATION DIETRICHISOL UNITEX SW TYPE 3 100 mm