


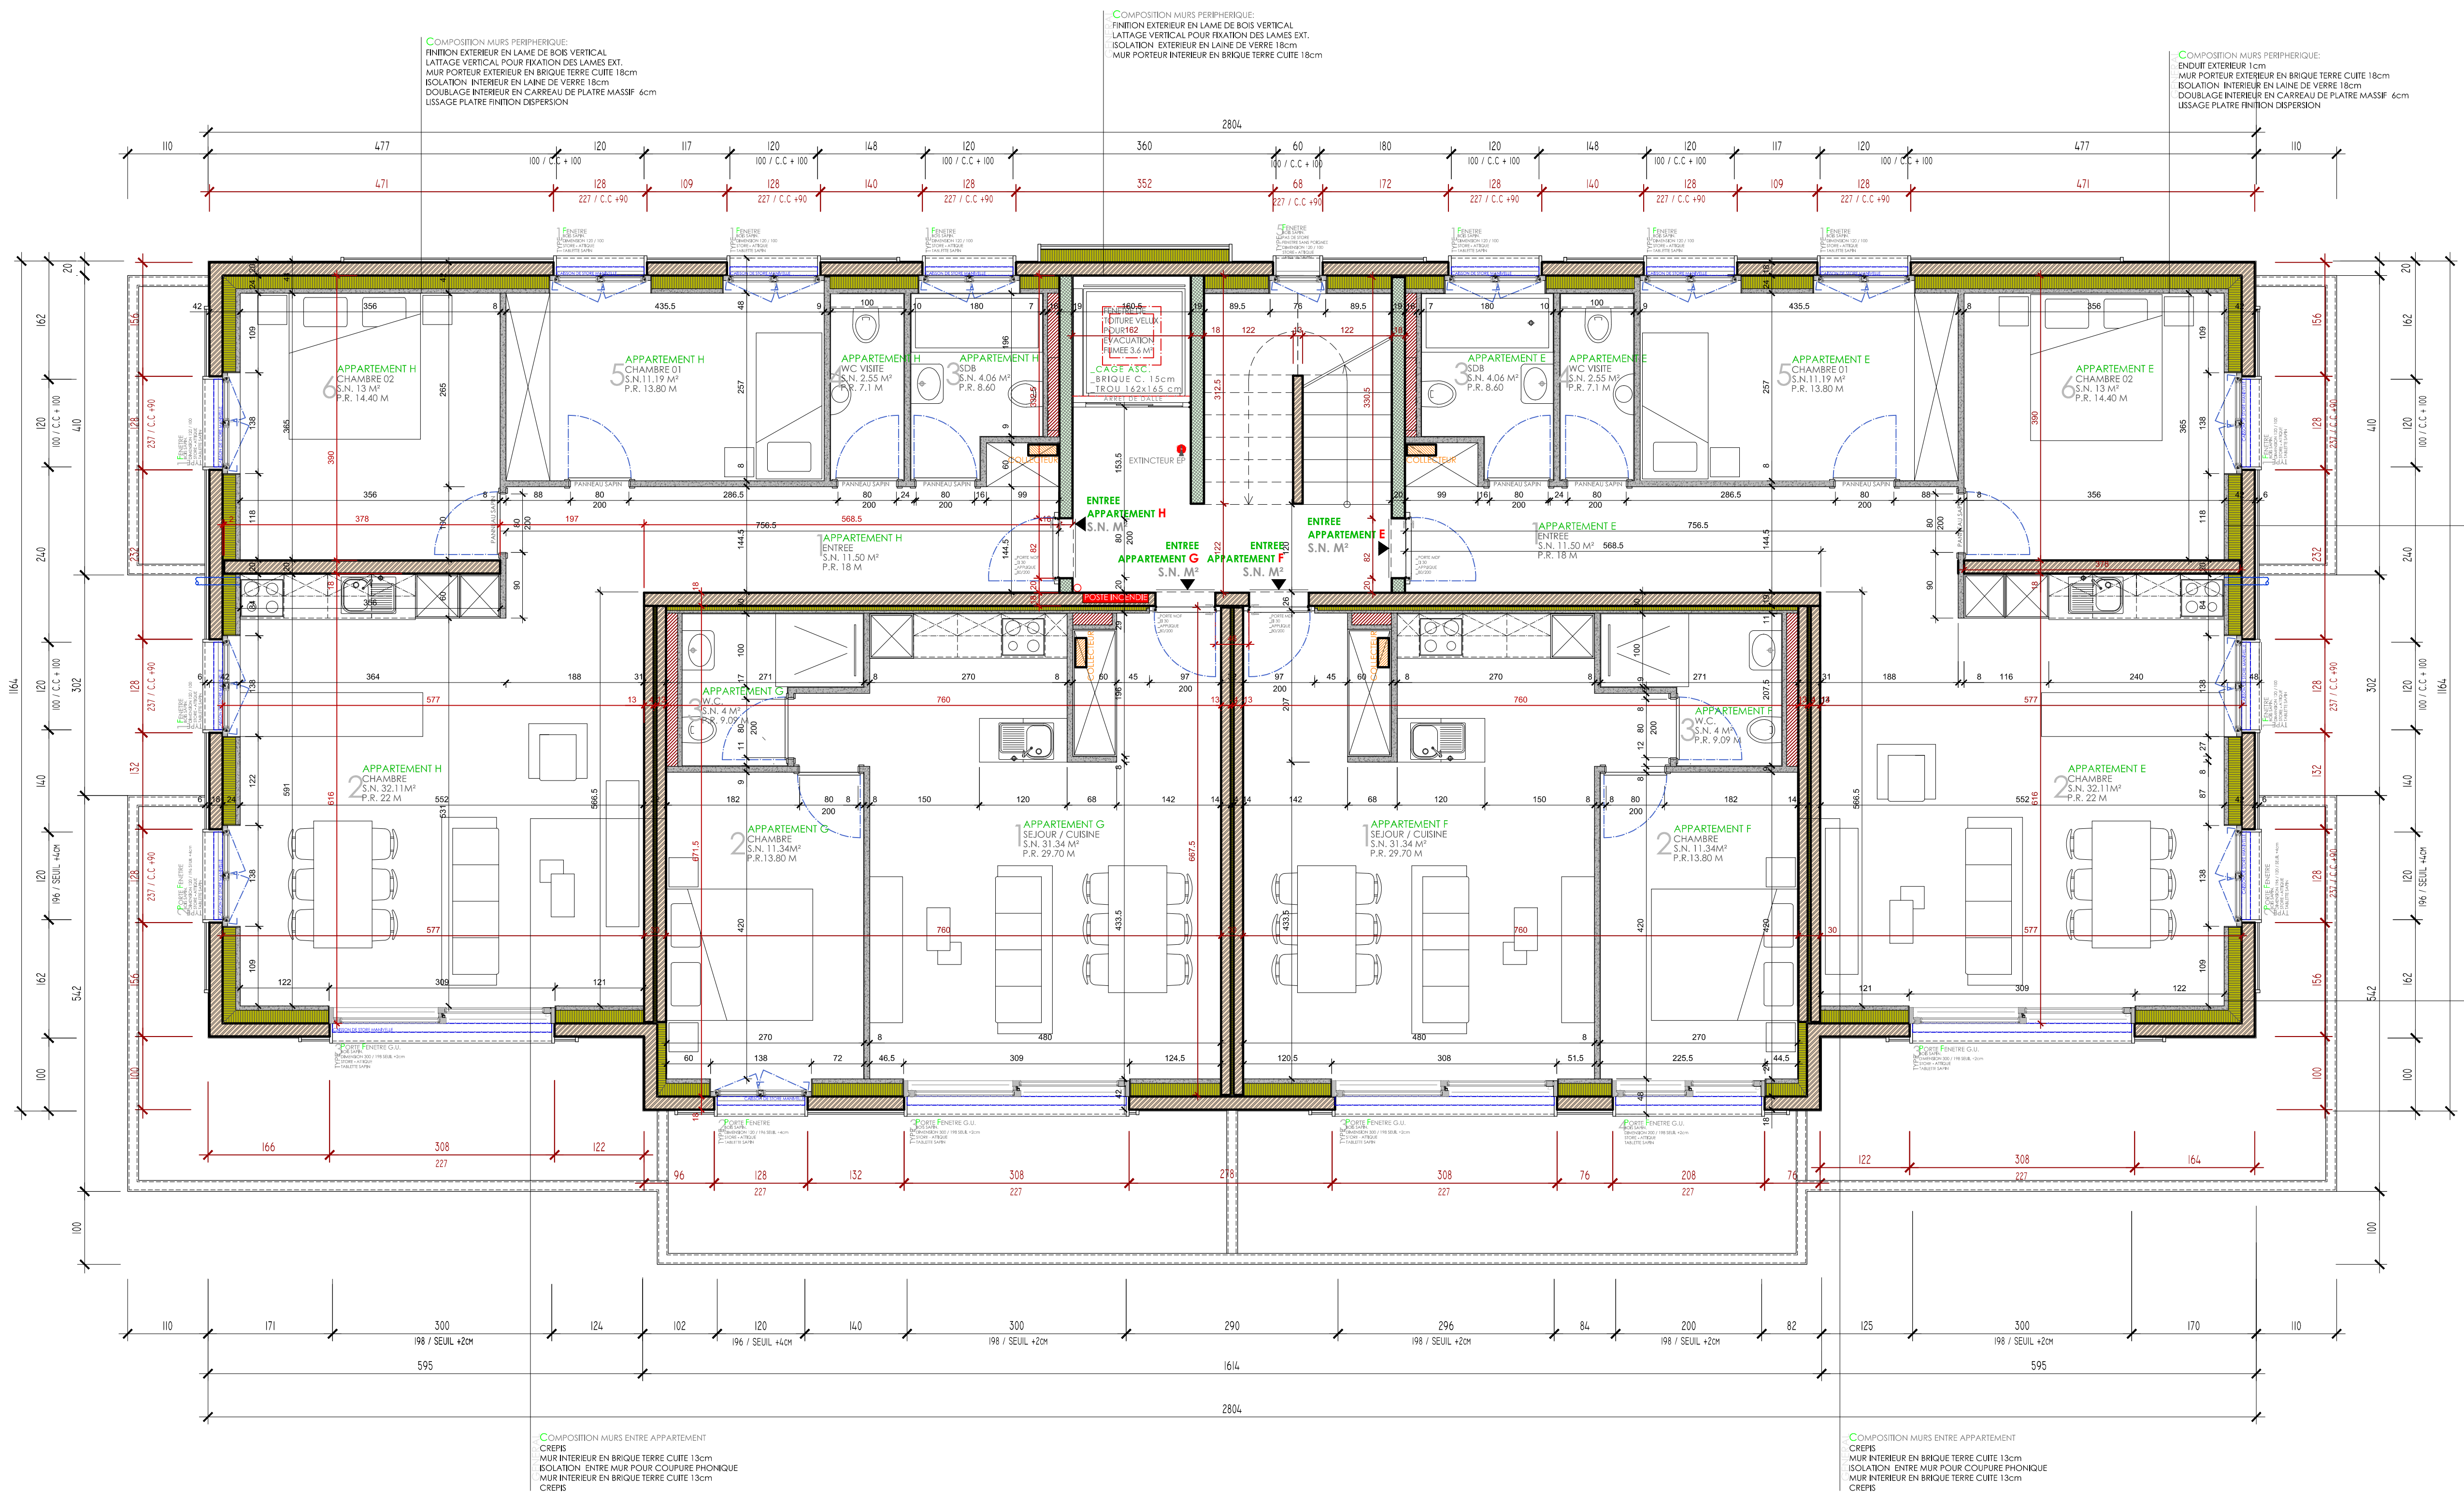

IMMEUBLE DIOLINOIR

OVRONNA

EXECUTION PROV.

PLAN ETAGE 1, 2, 3

LE PROPRIETAIRE

ATELIER 1912 SA

ARCHITECTE HES

PHONE 078752.55.57

MAIL

HOME PAGE

info@atelier1912ch

www.atelier1912.ch

1912 LEYTR

RT DE PLONGIER 4 / CP

FAX 027/306.55

ECHELLE

DATE

AFFAIRE

TYPE

NP

DESSINATEUR

MODIFICATIONS

1:50

15.05.2014

09-12

EXECUTION PROV.

50-26

nilson pinto

-

NIVEAUX

NIVEAU FINI SS

NIVEAU FINI REZ

NIVEAU FINI ETAGE

NIVEAU FINI 2me ETAGE

LEGENDES

BETON ARME

B.A. SISMIQUE

BRIQUE T.C.

ISOLATION

ALBA

ALBA VERT

COTE FINIE

COTE BRUTE

OUVRANT FENE.

AXES