


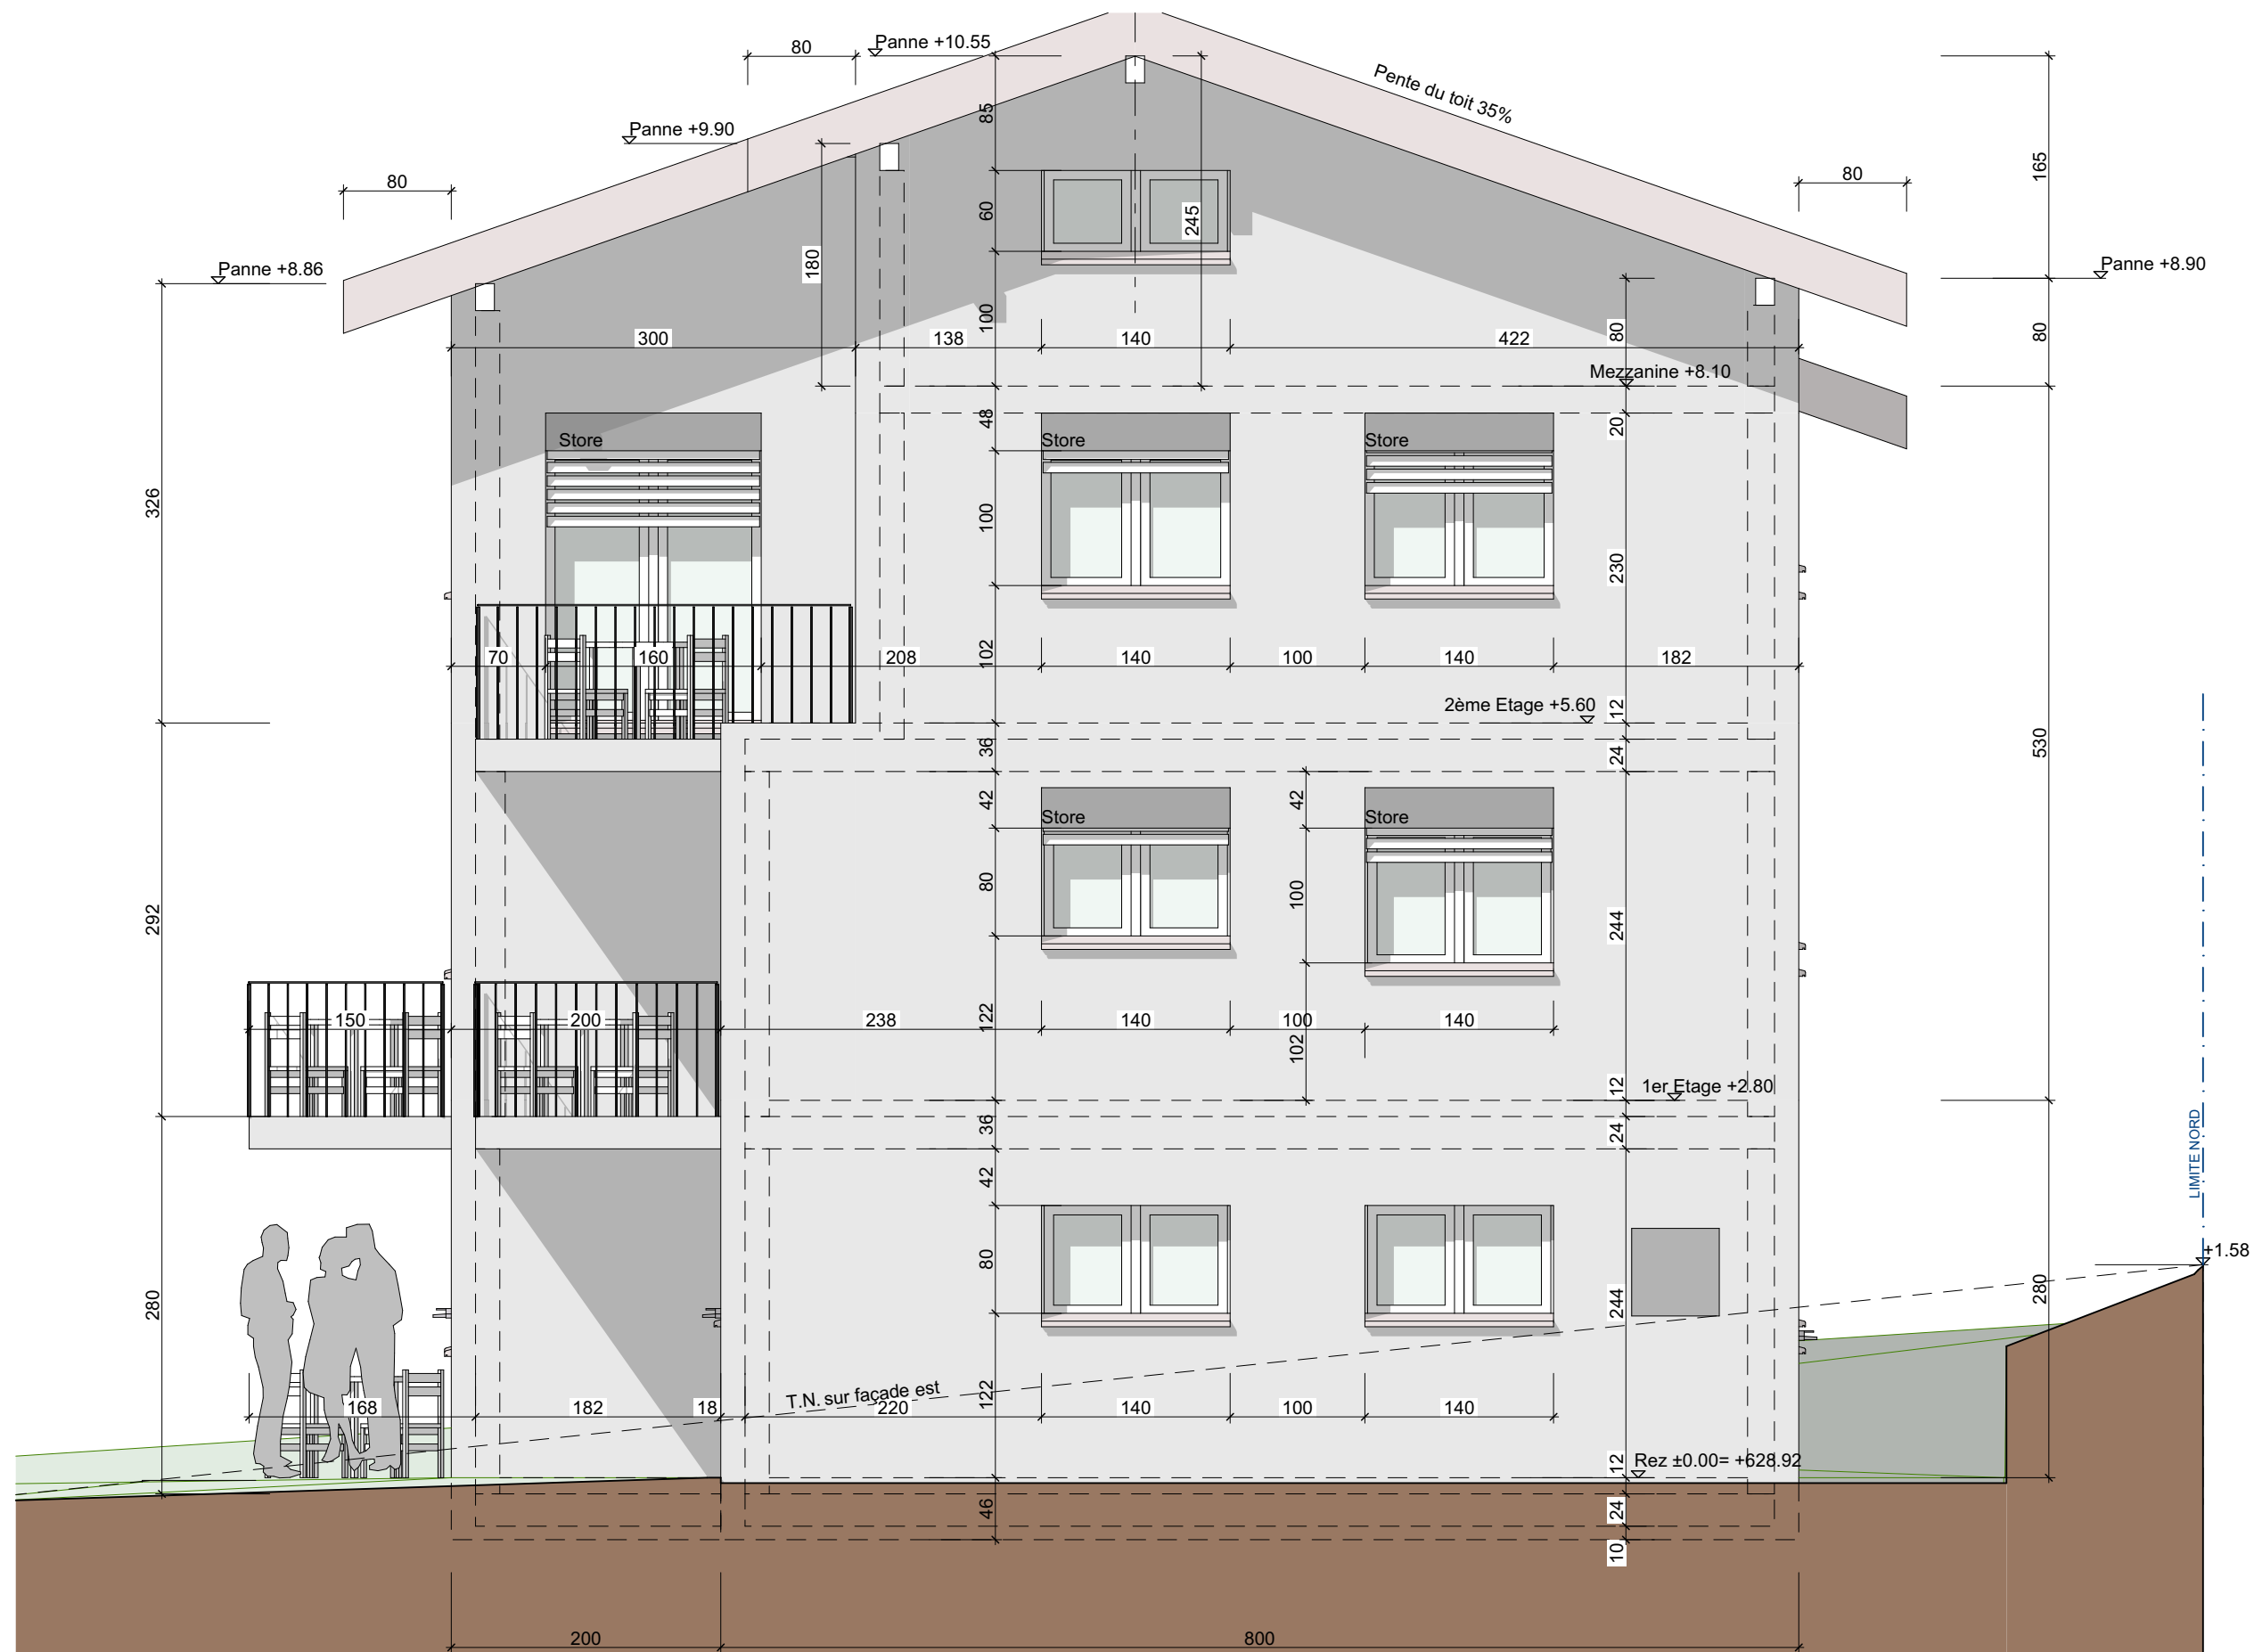

Projet d'un immeuble pour Tsareire Immobilier à Chamoson		
Façade Est		Parcelle N°9272 Plan 36 Lieu dit Saint-André Surface 1449m.2 Zone Centre Village / Extension Village
ECHELLE: 1:50	EN-05	
DATE: 24.04.2026 19.06.2026		



Dom Rénovation Randonne 1011 Chemin du Grand Pro 1955 Mayens de Chamoson