


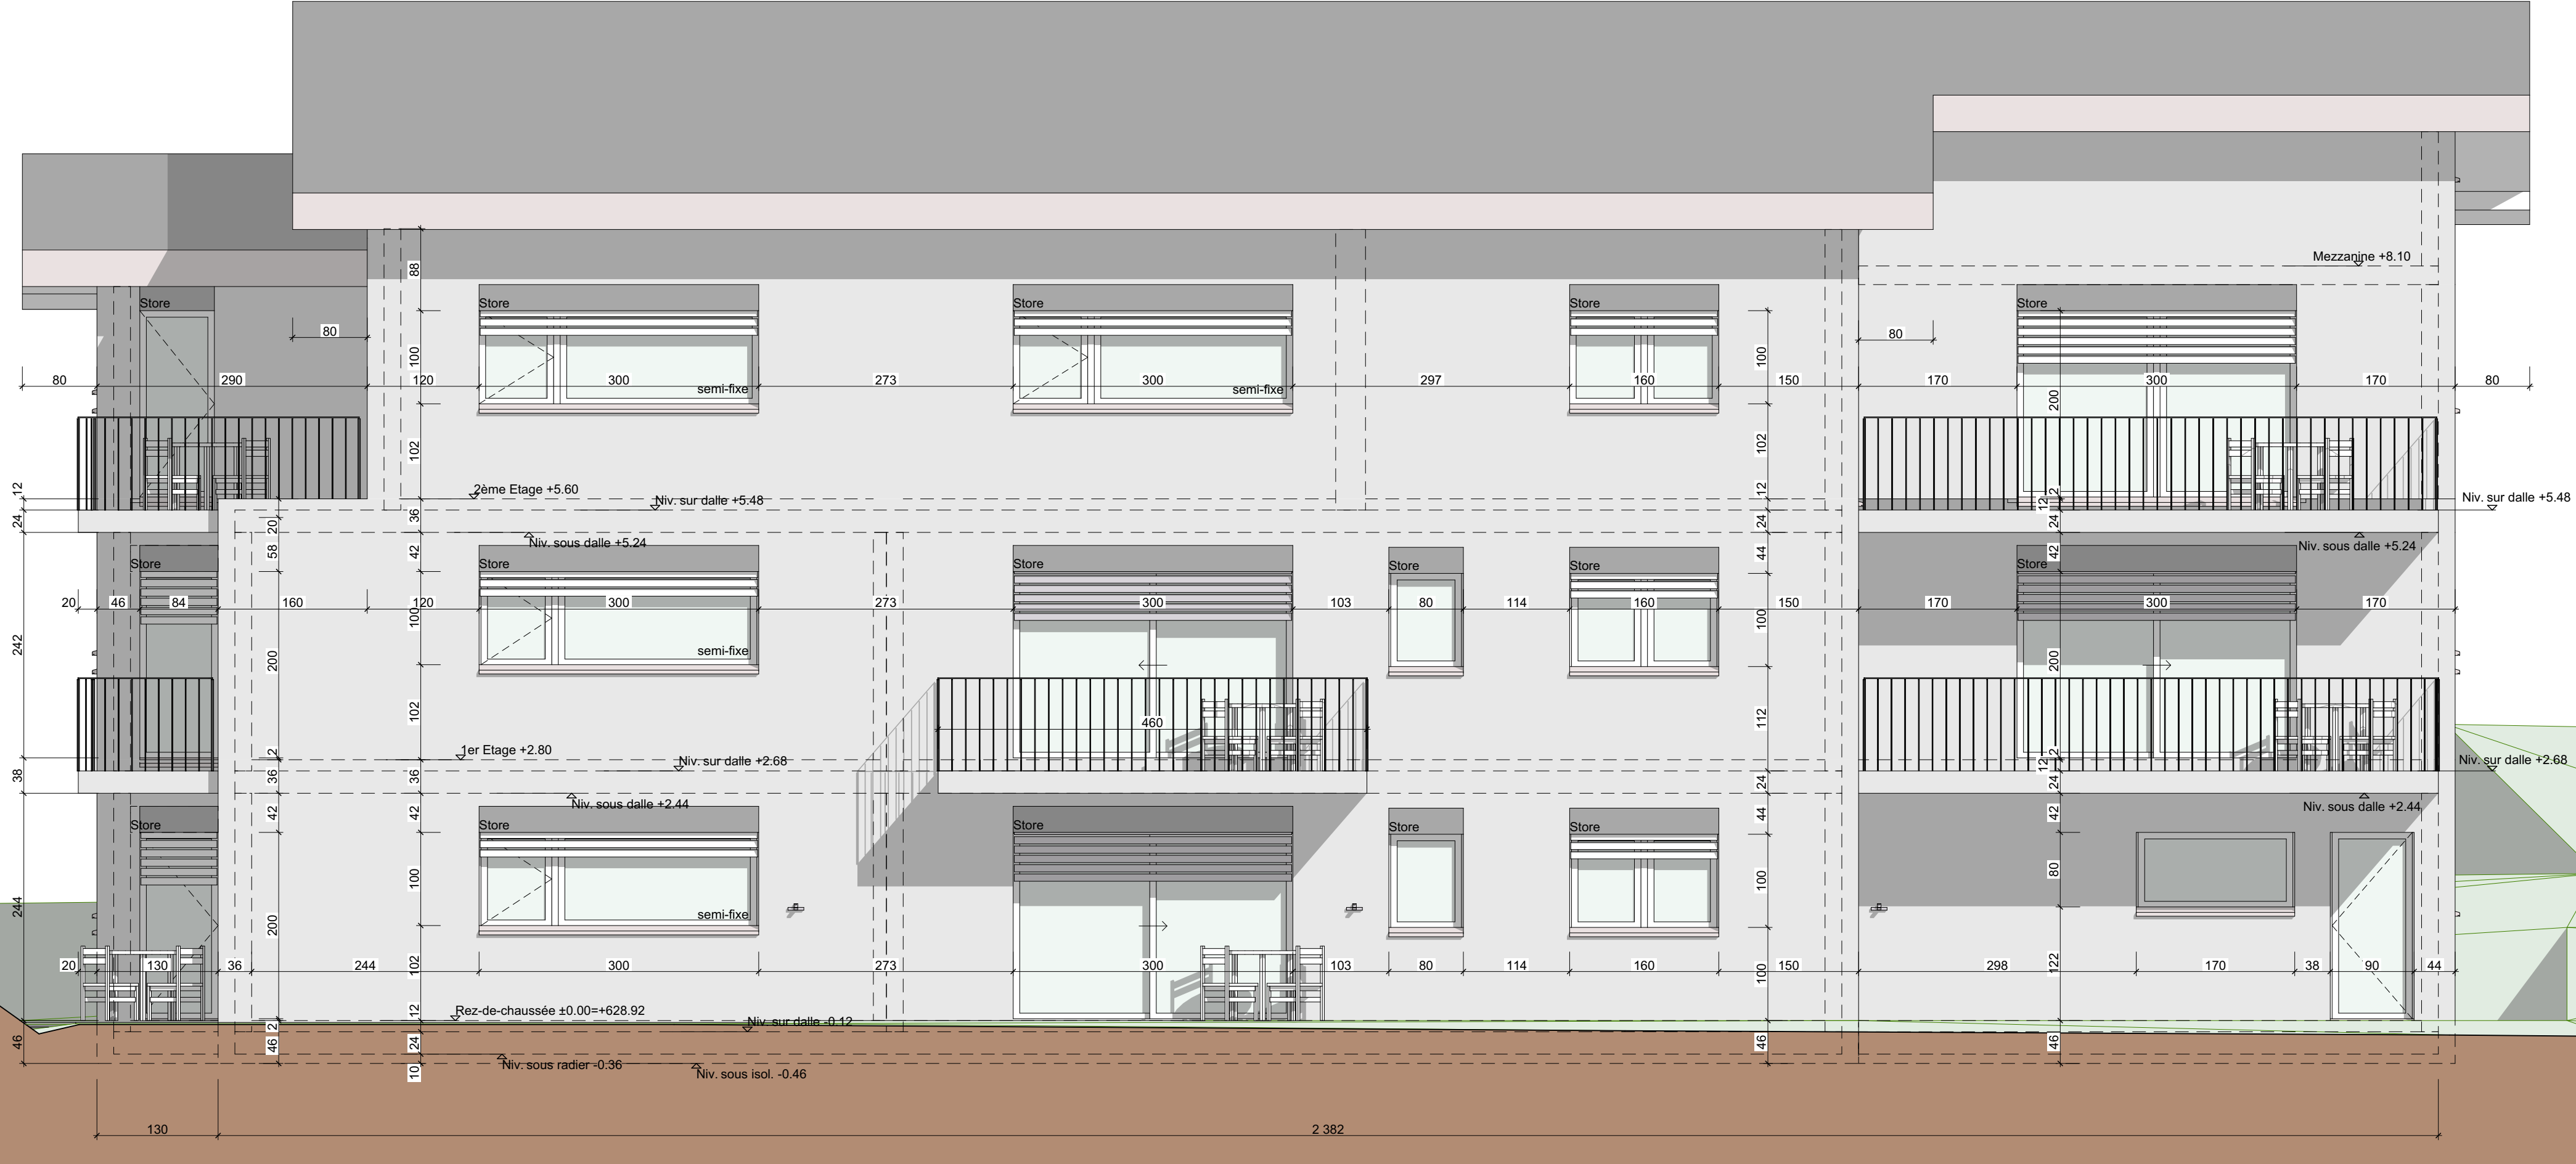

Projet d'un immeuble pour Tsareire Immobilier à Chamoson

Façade sud

ECHELLE: 1:50
DATE: 28.07.2025
modif: 17.12.2025 appart. 2.2 porte entrée
01.04.2026 Gaines tech.
19.06.2026 2ème Etage

EN-08

Parcelle N°9272
Plan 36
Lieu dit Saint-André
Surface 1449m.2
Zone Centre Village / Extension Village



Dom Rénovation Randonne 1011 Chemin du Grand Pro 1955 Mayens de Chamoson